Planta arquitectónica

Esc:1:20

TSS	Proyecto: TSS de San Francisco de Macoris	Encargada del proyecto: Ing. Mariel Avecedo	Fecha: 07/11/2021
	Título: Planta arquitectónica	Dibujante: Yireny Dominguez	Página: 01

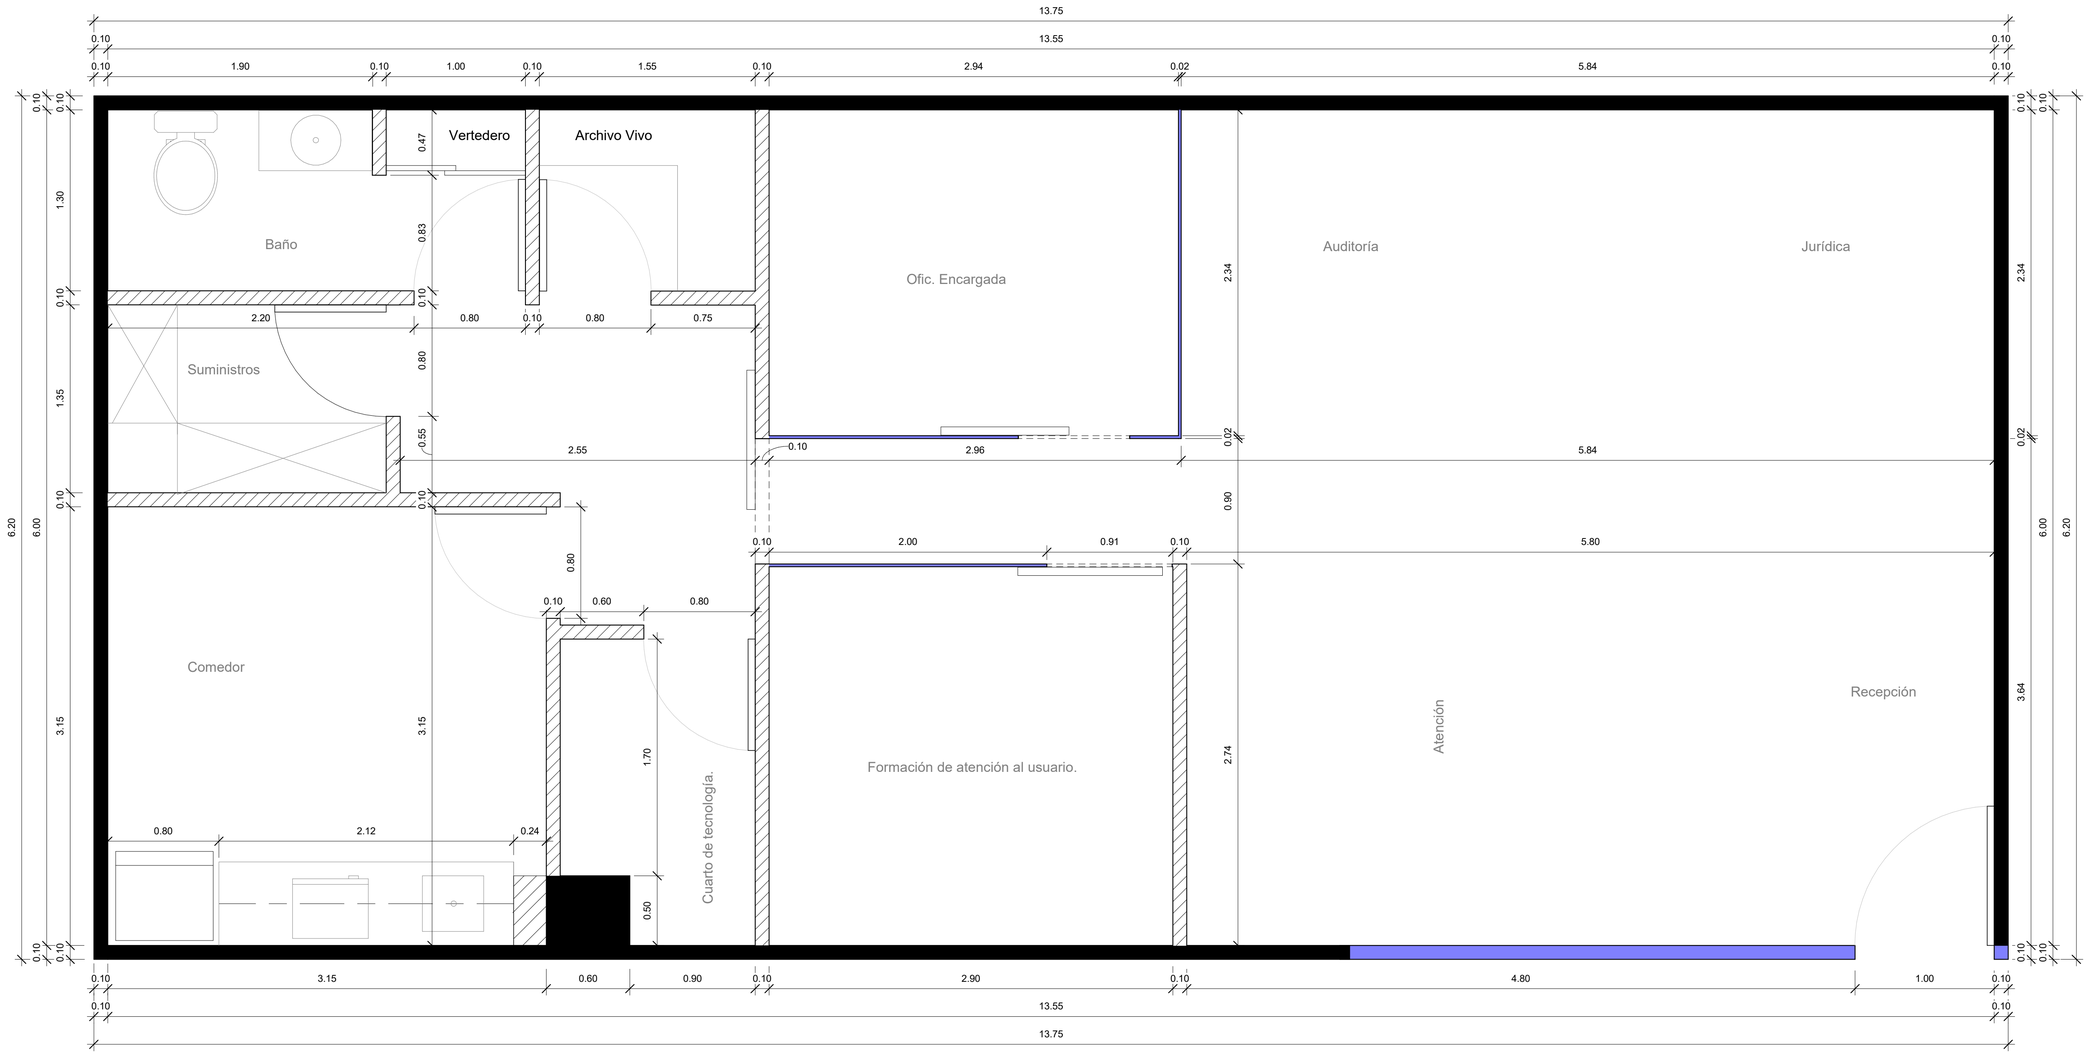

Planta dimensionada

Esc:1:20

	Proyecto: TSS de San Francisco de Macoris	Encargada del proyecto: Ing. Mariel Avecedo	Fecha: 07/11/2021
	Título: Planta dimensionada	Dibujante: Yireny Dominguez	Página: 02

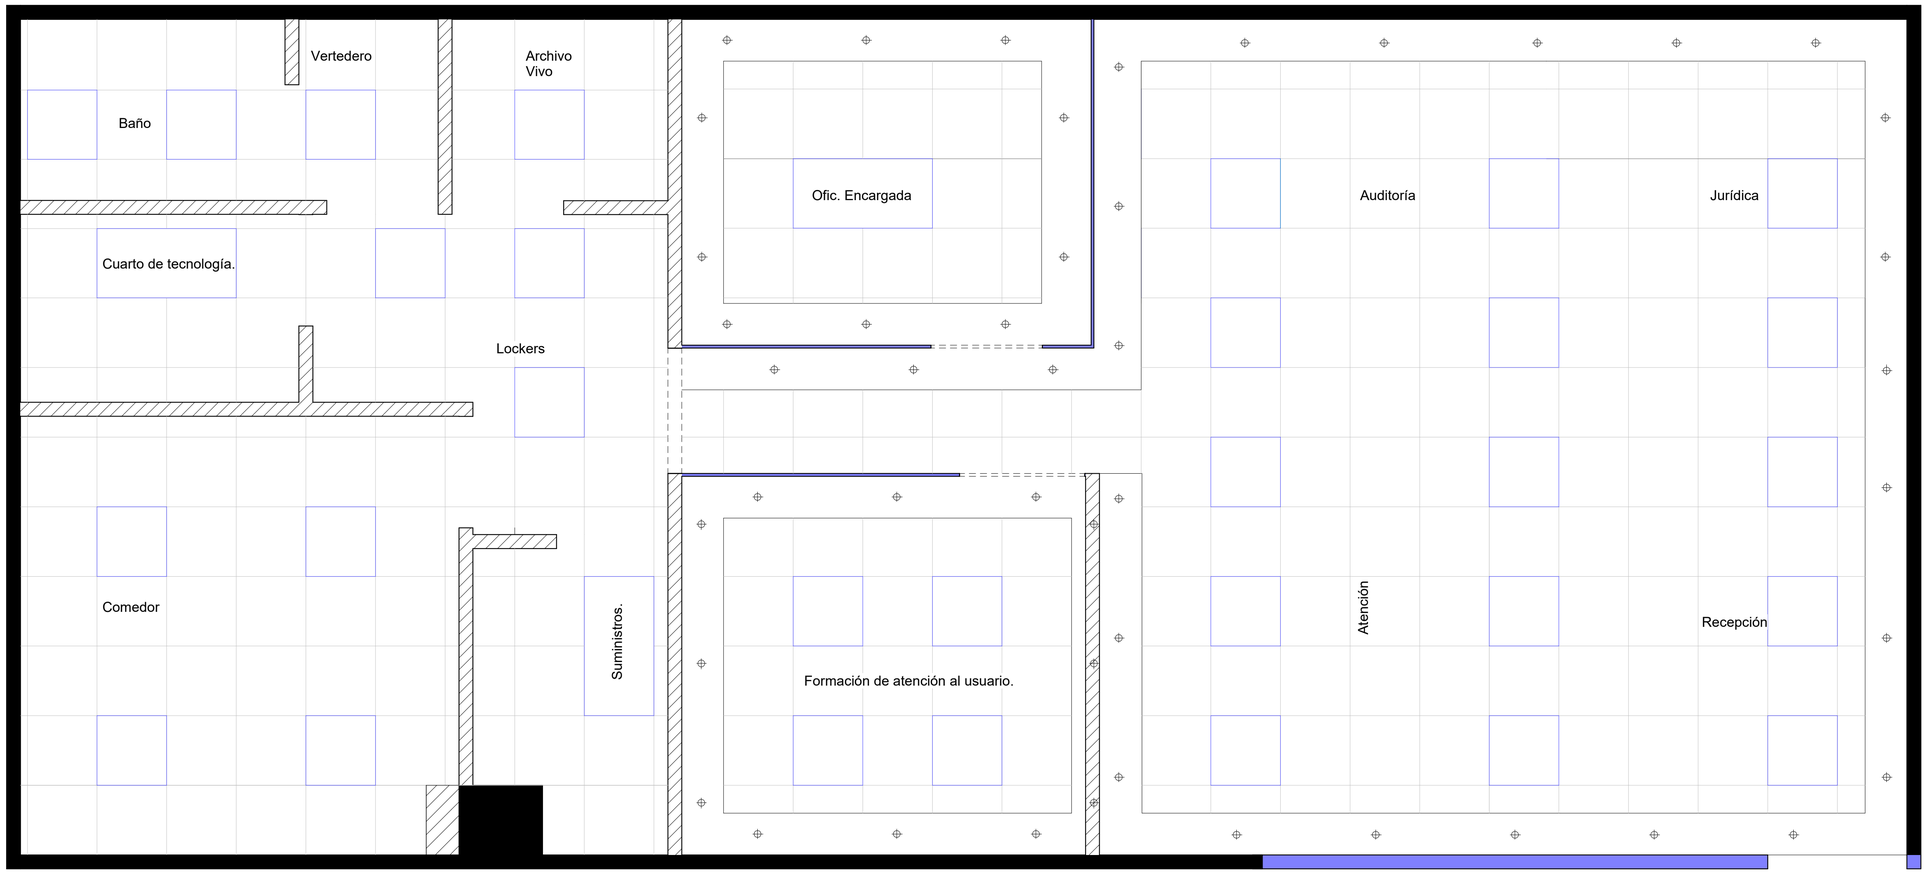

Planta de plafon y luminarias

Esc:1:20

LEYENDA

- Plafon 2X2
- Lámpara de plafon LED 2x2
- Lámpara de plafon LED 2x4
- Spotligth de dos pulgadas de diámetro

Especificaciones

Las fasias son de 30 cm de ancho y bajan a 15 cm

TSS	Proyecto: TSS de San Francisco de Macoris	Encargada del proyecto: Ing. Mariel Avecedo	Fecha: 07/11/2021
	Título: Planta de plafones y luminarias	Dibujante: Yireny Dominguez	Página: 03

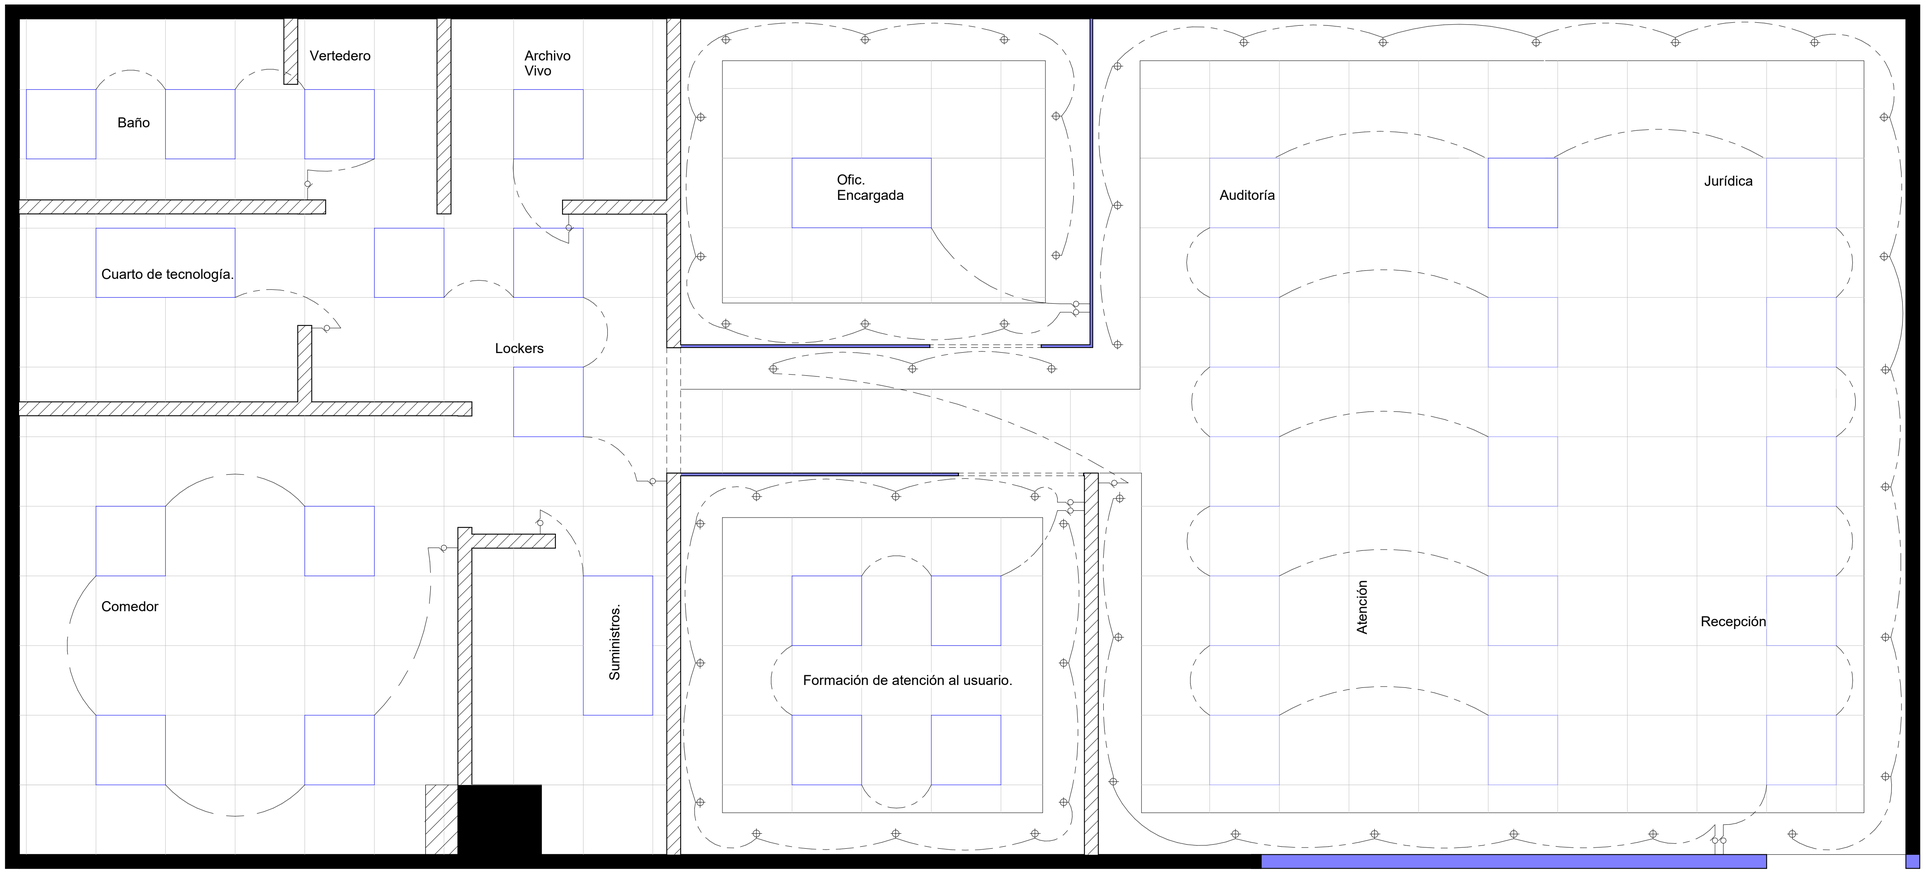

Planta de circuitos

Esc:1:20

TSS	Proyecto: TSS de San Francisco de Macoris	Encargada del proyecto: Ing. Mariel Avecedo	Fecha: 07/11/2021
	Título: Planta de circuitos	Dibujante: Yireny Dominguez	Página: 04

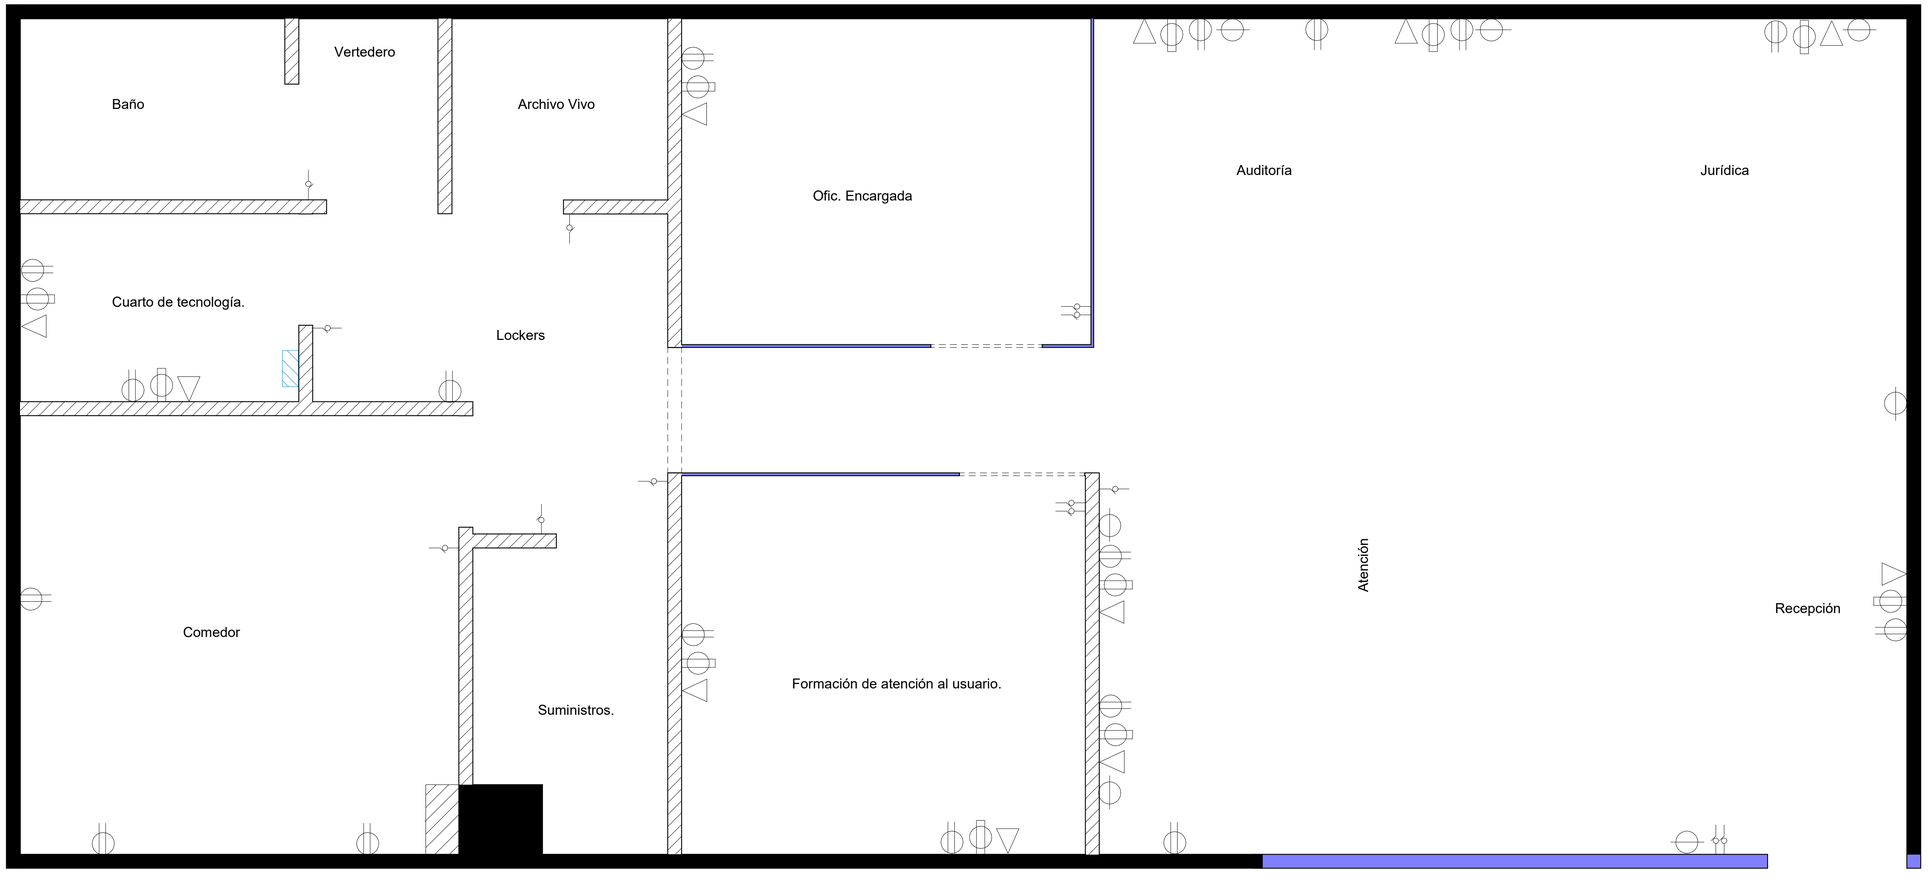

Planta de salidas eléctricas

Esc:1:20

LEYENDA

- Interruptor simple
- Interruptor doble
- Data
- Salida 110
- UPS
- Video
- P.D

TSS	Proyecto: TSS de San Francisco de Macoris	Encargada del proyecto: Ing. Mariel Avecedo	Fecha: 07/11/2021
	Título: Planta de salidas eléctricas	Dibujante: Yireny Dominguez	Página: 05

LEYENDA

A.P.

A.N.

Planta de salidas eléctricas

Esc:1:20

TSS	Proyecto: TSS de San Francisco de Macoris	Encargada del proyecto: Ing. Mariel Avecedo	Fecha: 07/11/2021
	Título: Planta de salidas de agua	Dibujante: Yireny Dominguez	Página: 06