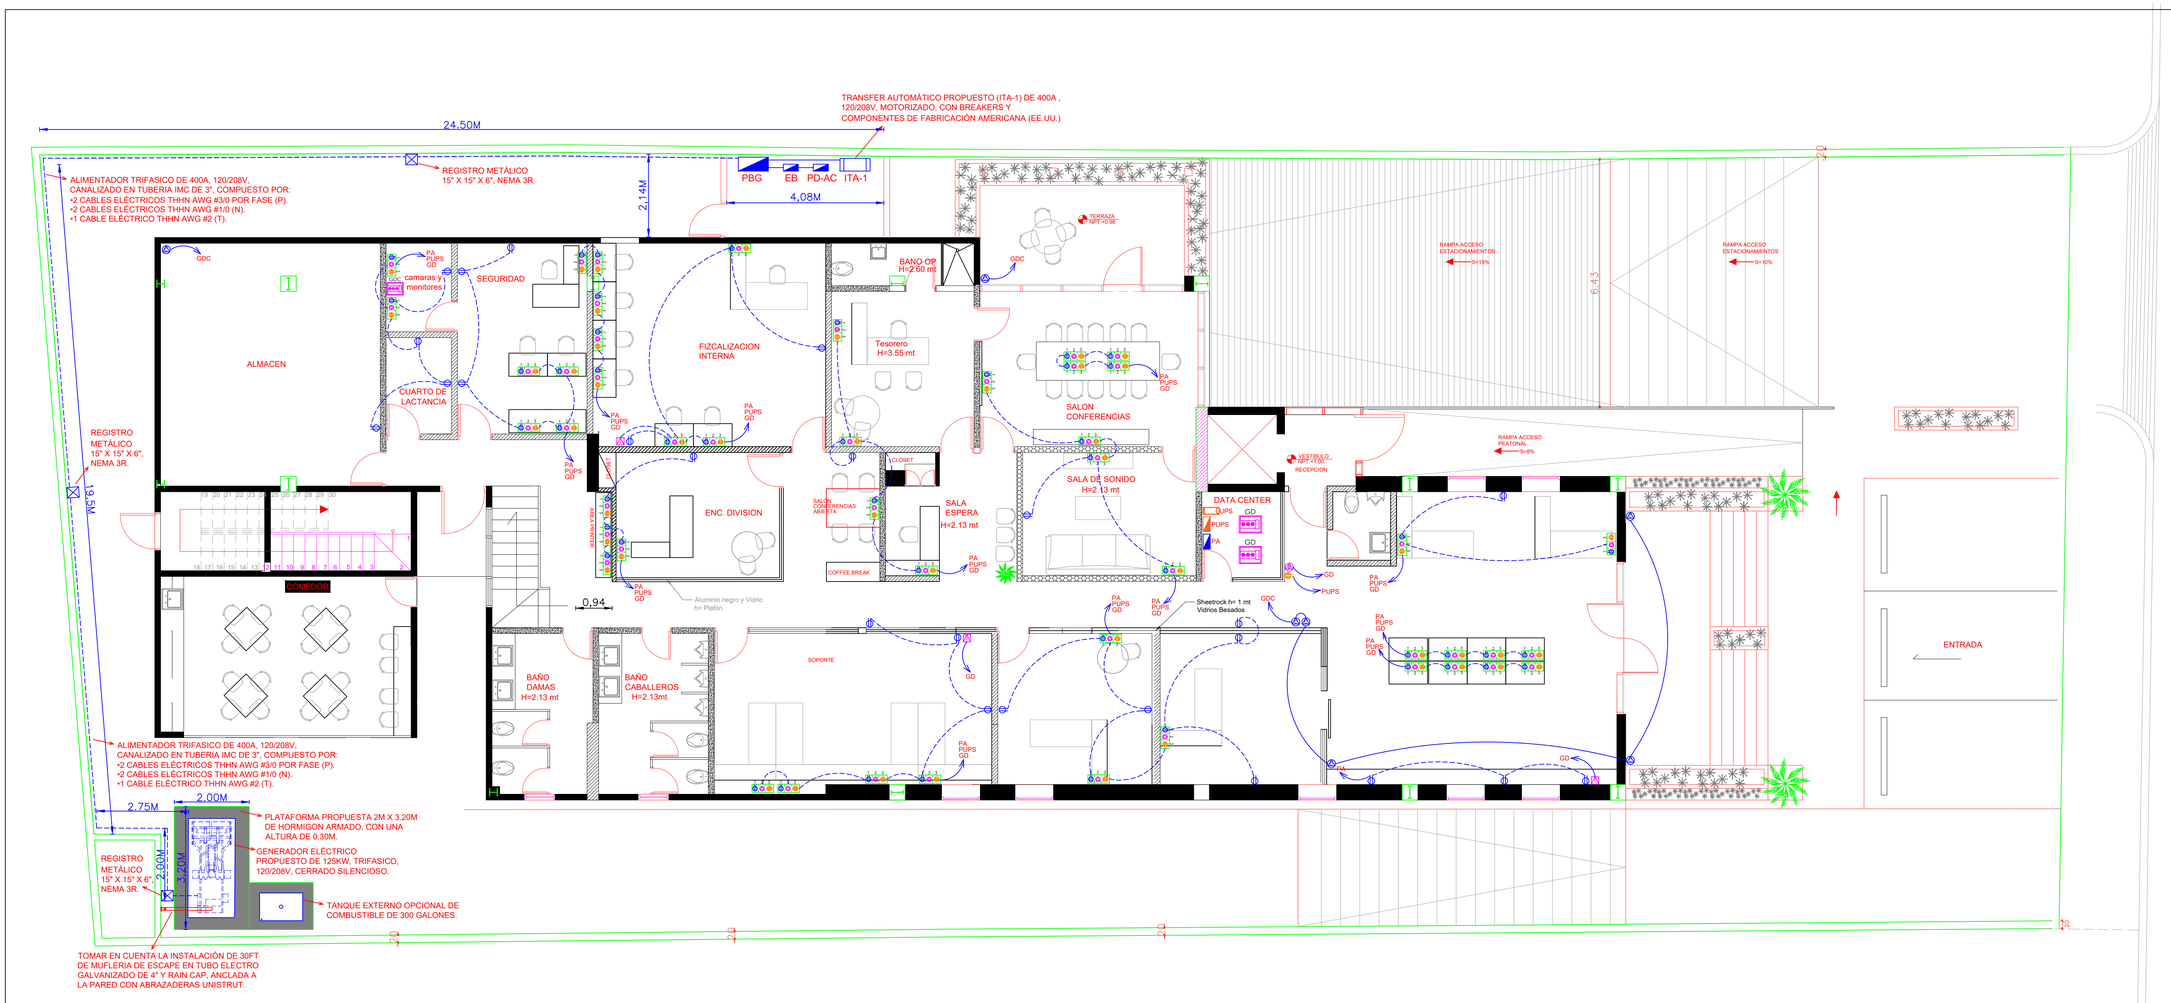

LEYENDA

	SALIDA DE DATA RJ-45, CATEGORIA 6 PARA CABLEADO IP POE
	SALIDA DE DATA RJ-45, CATEGORIA 6 PARA IMPRESORA DE RED
	SALIDA DE DATA RJ-45, CATEGORIA 6 PARA BIOMETRICO
	INTERRUPTOR SENCILLO, A 1.20 S.N.P.
	INTERRUPTOR DOBLE, A 1.20 S.N.P.
	INTERRUPTOR DOBLE NO THW, A 20 S.N.P.
	LAMPARA PANEL LED SUPERFICIE 2 x 2', 48W, 120VAC
	GABINETE DE EQUIPOS DE COMUNICACIÓN EN DATA CENTER
	LAMPARA DE EMERGENCIA LED, DOBLE FOCO, 120VAC
	GABINETE AÉREO PARA NVR DE CÁMARAS DE SEGURIDAD
	PANEL DE DISTRIBUCIÓN ELÉCTRICA EXISTENTE
	PANEL DE DISTRIBUCIÓN DE APLICA EXISTENTE EN DATA CENTER
	SALIDA DE ILUMINACIÓN CLAMPARA LED EXISTENTE EN LOCAL, 120VAC, 60WK
	INTERRUPTOR 3 VIAS, A 1.20 S.N.P. LEVITON DECORA
	SALIDA DE TC DOBLE, 120VAC 20 CAJA 2"X4" A 0.40 S.N.P., CANALIZADO T.SIERRA EMT 1 PVC DE 1/2 pl.
	SALIDA DE TC DOBLE CON TIERRA AISLADA PARA UPS, 120VAC, EN CAJA 2"X4" A 0.40 S.N.P., CANALIZADO TUBERIA EMT 1 PVC DE 1/2 pl.
	PUNTO DE TRABAJO COMPUESTO POR: 1 SALIDA DE TC DOBLE, 120VAC, EN CAJA 2"X4" A 0.40 S.N.P., CANALIZADO EN TUBERIA EMT 1 PVC DE 1/2 pl. 1 SALIDA DE DATA RJ-45 CAT 6, EN CAJA 2"X4" A 0.40 S.N.P., CANALIZADO EN TUBERIA EMT 1 PVC DE 1/2 pl. 1 SALIDA DE TC DOBLE CON TIERRA AISLADA PARA UPS, 120VAC, EN CAJA 2" X 4" 0.40 S.N.P., CANALIZADO TUBERIAS EMT 1 PVC DE 1/2 pl.
	PUNTO DE TRABAJO CON DOBLE DATA COMPUESTO POR: 1 SALIDA DE TC DOBLE, 120VAC, EN CAJA 2"X4" A 0.40 S.N.P., CANALIZADO EN TUBERIA EMT 1 PVC DE 1/2 pl. 2 SALIDA DOBLE DE DATA RJ-45 CAT 6, EN CAJA 2"X4" A 0.40 S.N.P., CANALIZADO EN TUBERIA EMT 1 PVC DE 1/2 pl. 1 SALIDA DE TC DOBLE CON TIERRA AISLADA PARA UPS, 120VAC, EN CAJA 2" X 4" 0.40 S.N.P., CANALIZADO TUBERIAS EMT 1 PVC DE 1/2 pl.

TSS	Oficina TSS Gustavo Mejia Ricart — Plano eléctrico salidas de T.C. de CDE, UPS y Data 1er Nivel	09/08/2023
	Dirección: Av. Gustavo Mejía Ricart #52, Santo Domingo 10114, D.N	