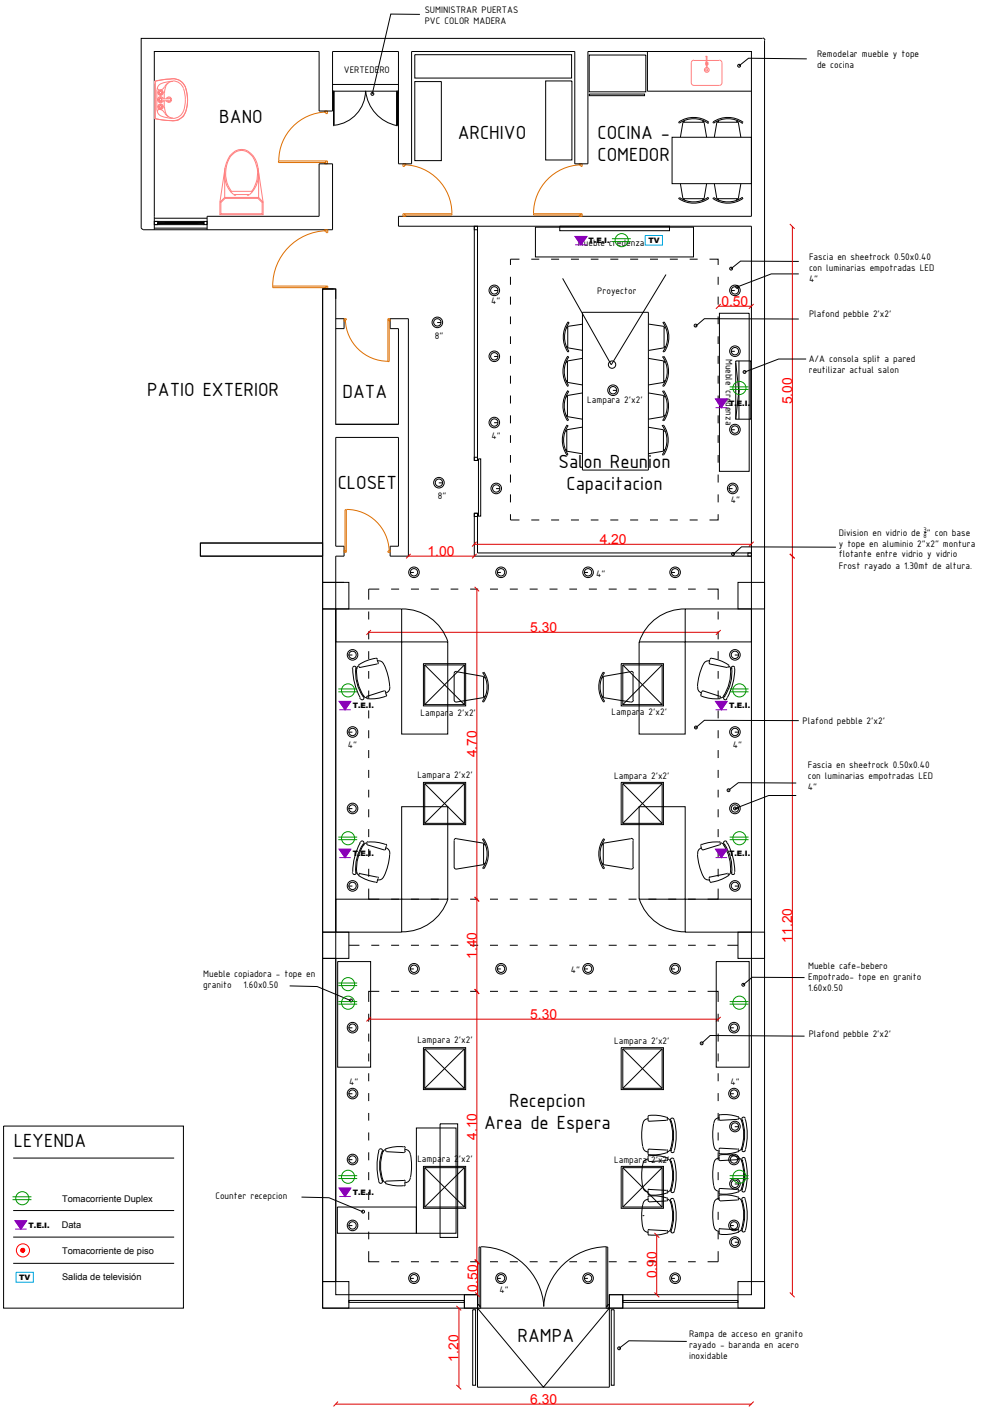

ICAA

TSS – Puerto Plata

Propuesta Ingenieros Civiles Aracena & Asoc.

Nota: Levantamiento a ser rectificado por contratistas